

ΕΦΗΜΕΡΙΣ ΤΗΣ ΚΥΒΕΡΝΗΣΕΩΣ
ΤΗΣ ΕΛΛΗΝΙΚΗΣ ΔΗΜΟΚΡΑΤΙΑΣ

ΑΘΗΝΑ 2 ΟΚΤΩΒΡΙΟΥ 1984 | ΤΕΥΧΟΣ ΤΕΤΑΡΤΟ | ΑΡΙΘΜΟΣ ΦΥΛΛΟΥ 512

ΠΕΡΙΕΧΟΜΕΝΑ

ΑΠΑΛΛΟΤΡΙΩΣΕΙΣ

ΑΠΟΦΑΣΕΙΣ

Δημιουργία ζώνης παραλίας στη θέση ΜΑΥΡΑ ΛΙΘΑΡΙΑ Δερβενίου Κορινθίας 1

Καθορισμός των ορίων του αιγιαλού και δημιουργία ζώνης παραλίας στη θέση Νήσος Αψηφία Γαλαξιδίου του Ν. Φωκίδας 2

ΠΟΛΕΟΔΟΜΙΑ

ΑΠΟΦΑΣΕΙΣ

Τροποποίηση του σχεδίου πόλης Ακράτας στο Ο.Τ. 7 και στη θέση της ιδιοκτησίας Κανελλακόπουλου ... 3

ΑΠΑΛΛΟΤΡΙΩΣΕΙΣ

ΑΠΟΦΑΣΕΙΣ

Αριθ. 14994 (1)

Δημιουργία ζώνης παραλίας στη θέση ΜΑΥΡΑ ΛΙΘΑΡΙΑ Δερβενίου Κορινθίας.

Ο ΝΟΜΑΡΧΗΣ ΚΟΡΙΝΘΙΑΣ

Έχοντας υπόψη :

1. Τις διατάξεις του άρθρου 6 του Α.Ν. 2344/1940 «περί αιγιαλού και παραλίας», όπως ισχύει μετά την τροποποίησή του με τις διατάξεις του άρθρου 13 του Ν. 1078/1980 και του άρθρου 23 του Ν. 1337/1983.

2. Τις διατάξεις της παραγράφου 9 του άρθρου 1 του Κεφαλαίου Β' της 0. 208/81/26.4.1982 (ΦΕΚ 214/26.4.1982 Τεύχος Β') κοινής απόφασης των Υπουργών Προεδρίας Κυβερνήσεως και Οικονομικών «Αναμόρφωση Συλλογικών Οργάνων Γνωμοδοτικής και Αποφασιστικής αρμοδιότητας του Υπουργείου Οικονομικών».

3. Την 9231/14.7.1983 απόφασή μας (ΦΕΚ 347/11.8.1983 τ.Δ') σχετικά με τον καθορισμό των ορίων του αιγιαλού στη θέση Μαύρα Λιθάρια Δερβενίου Κορινθίας.

4. Τις Διατάξεις του άρθρου 1 παράγραφος 1 του Ν.3200/1955 (97/Α/1955) «περί διοικητικής αποκεντρώσεως» σε συνδιασμό με τις διατάξεις του από 28.6.1955 Β. Δ/τος «περί εξαιρέσεως από της κατά το άρθρο 1 παρ. 1 του Ν.3200/1955 αρμοδιότητος των Νομαρχών, αντικειμένων τινών αρμοδιότητας του Υπουργού Οικονομικών», του Β.Δ. 704/1970 και του άρθρου 1 παράγραφος 5 του Π.Δ. 71/25.2.1984, σχετικά με τη μεταβίβαση αρμοδιοτήτων του Υπουργού Οικονομικών στους Νομάρχες και στις περιφερειακές Αρχές διανομαρχιακού επιπέδου, αποφασίζουμε

1. Επικυρώνουμε την από 28.2.1983 Έκθεση της Επιτροπής καθορισμού των ορίων του αιγιαλού και παραλίας και θέσεων αμμοληψίας, καθώς και το από Ιουλιο 1982 τοπογραφικό διάγραμμα, που τη συνοδεύει, το οποίο συντάχθηκε από το Δημήτρη Λάμπρου τοπ. μηχανικό, με κλίμακα 1 :500 και θεωρήθηκε την 21.2.1983 από τη Διεύθυνση Τεχνικών Υπηρεσιών της Νομαρχίας Κορινθίας. επί του οποίου η πιο πάνω Επιτροπή καθόρισε με κίτρινη γραμμή τα όρια της παραλίας στη θέση ΜΑΥΡΑ ΛΙΘΑΡΙΑ Δερβενίου Κορινθίας.

Η παρούσα απόφαση, μαζί με την έκθεση και το διάγραμμα, που προαναφέραμε, να δημοσιευτούν στην Εφημερίδα της Κυβερνήσεως, σύμφωνα με τις διατάξεις του άρθρου 13 του Ν. 1078/1980.

Κόρινθος, 23 Αυγούστου 1984

Ο Νομάρχης
ΑΝΑΣΤ. ΣΤΑΥΡΟΠΟΥΛΟΣ

ΕΚΘΕΣΗ

ΕΠΙΤΡΟΠΗΣ ΚΑΘΟΡΙΣΜΟΥ ΤΩΝ ΟΡΙΩΝ ΤΟΥ ΑΙΓΙΑΛΟΥ ΣΤΑ ΜΑΥΡΑ ΛΙΘΑΡΙΑ ΔΕΡΒΕΝΙΟΥ Ν. ΚΟΡΙΝΘΙΑΣ

(άρθρο 74 Π.Δ. 636/77)

Στην Κόρινθο σήμερα στις 28 Φεβρουαρίου του έτους 1983 οι υπογεγραμμένοι :

1. Γεώργιος Παπαγεωργίου, Οικ. Έφορος Δερβενίου, ως Πρόεδρος.

2. Γεώργιος Νισταζάκης, Δ/ντής Τεχν. Υπηρ. Κορινθίας, ως μέλος.

3. Κων/νος Σούλης, Λιμενάρχης Αιγίου, ως μέλος. αποτελούντες την επιτροπή καθορισμού των ορίων αιγιαλού σύμφωνα με το άρθρ. 74 του Π.Δ. 636/77 και της υπ' αριθ. 0.208/181/26.4.82 (ΦΕΚ 214/82 τ.Β') κοινής απόφασης των Υπουργών Προεδρίας και Οικονομικών συγκληθείσα μετά από σχετική πρόσκληση του Προέδρου αυτής μεταβήκαμε επιτόπου στην προαναφερόμενη περιοχή σήμερα την 28.2.1983.

Και λαβόντες υπόψη :

1. Το από Ιουλίου 1982 τοπογραφικό και υψομετρικό διάγραμμα με κλίμακα 1 :500 που συντάχθηκε από τον

τοπογράφο Δημήτρη Λάμπρου και θεωρήθηκε στις 21.2.83 από το Δ/ντή Τ.Υ.Ν. Κορινθίας αφού προηγουμένως ελέγχθηκε επιτόπου για την ακρίβεια της αποτύπωσης.

2. Τις διατάξεις του Α.Ν. 2344/40 όπως αυτός τροποποιήθηκε μέχρι σήμερα.

3. Τη σχετική Δικαστηριακή και Διοικητική Νομολογία ήτοι :

α) Τη Γ.Ν.Σ.Κ. 630/64 βάσει της οποίας εξαιρούνται από τη ζώνη της παραλίας τα κτίσματα τα οποία υπάρχουν σ' αυτή.

β) Την υπ' αριθμ. Κ.6985/847/3.12.81 Εγκ. του Υπ. Οικονομικών βάσει της οποίας κτίσματα τα οποία υπάρχουν στη ζώνη της παραλίας και ταυτόχρονα στον παλαιό αιγιαλό δεν εξαιρούνται από τη ζώνη της παραλίας.

4. Την αντίληψη την οποία σχημάτισε η Επιτροπή κατά τη σημερινή μετάβαση στην περιοχή ήτοι :

α) Ημιπεδινό τμήμα χωρίς διαβρώσεις της ακτής.

β) Βόρειοι άνεμοι μέτριας έντασης.

γ) Ο καθορισμός ενεργείται για πρώτη φορά.

Αποφασίζει

1. Καθορίζει επί του προαναφερομένου διαγράμματος :

α) Την οριογραμμή αιγιαλού με κόκκινη συνεχή γραμμή και με στοιχεία 1,2,3,4,5,6,7,8,9,10,11,12,13,14,15,16,17, 18,19,20,21,22.

Οι κορυφές της οριογραμμής όσες δε συμπίπτουν με σταθερά σημεία εξασφαλίζονται με αποστάσεις από δύο σταθερά σημεία όπως σημειώνεται στο διάγραμμα.

β) Την οριογραμμή παραλίας με κίτρινη συνεχή γραμμή και με στοιχεία 1',2',3',4',5',6',7',8',9',10',11',12',13',13'', 14',15',16',17',18',19',20',21',22'.


Το πλάτος της ζώνης παραλίας είναι 10 μέτρα.


2. Όλα τα κτίσματα τα οποία υπάρχουν στη ζώνη της παραλίας εξαιρούνται.


3. Παλαιός αιγιαλός δεν υπάρχει.

Η Επιτροπή

Ο Πρόεδρος	Τα Μέλη
Γ. ΠΑΠΑΓΕΩΡΓΙΟΥ,	Γ. ΝΙΣΤΑΖΑΚΗΣ
	Κ. ΣΟΥΛΗΣ

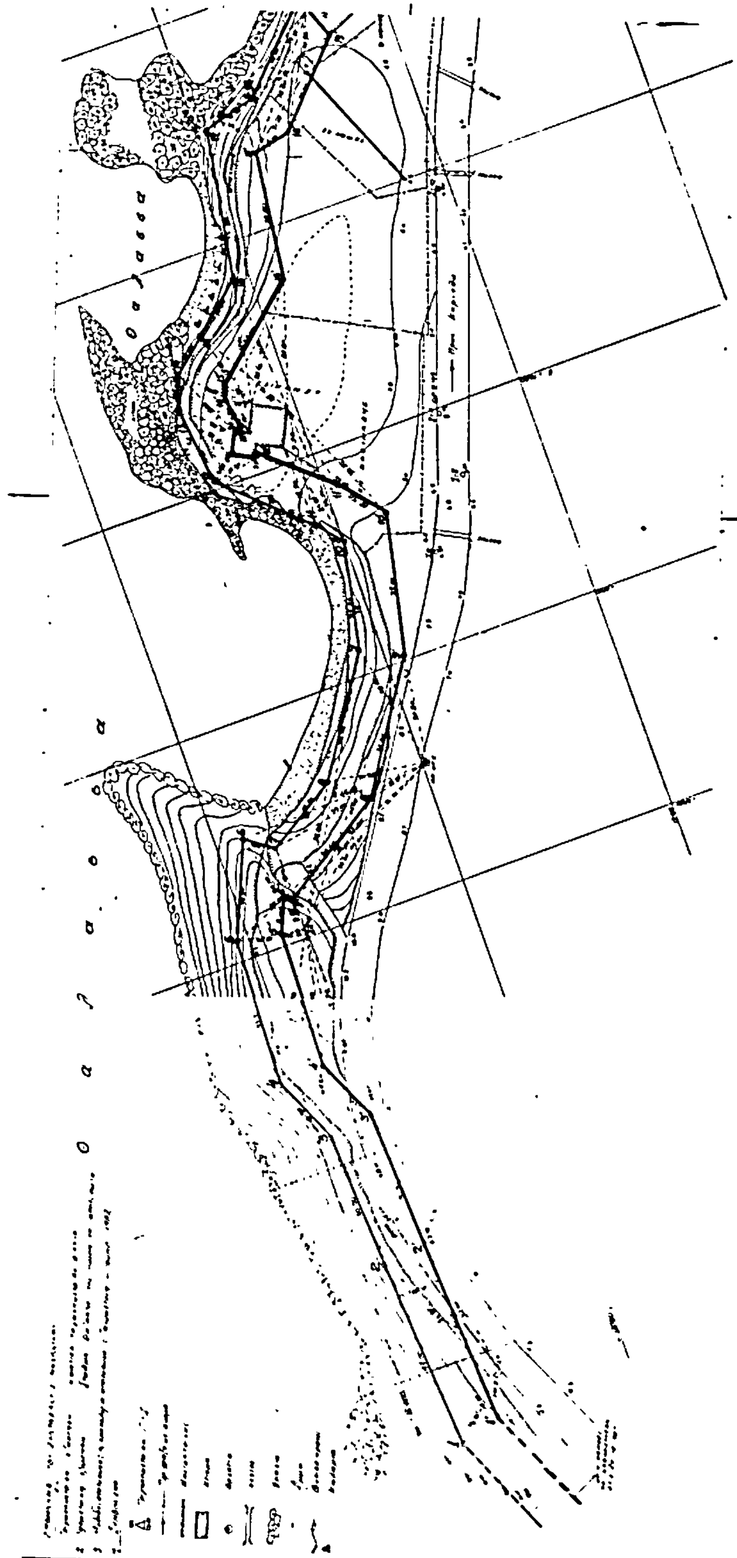
Θ α λ α σ σ α
ΚΑΙ ΥΨΟΜΕΤΡΙΚΟ ΔΙΑΓΡΑΜΜΑ
ΣΤΑ ΜΑΥΡΑ ΛΙΘΑΡΙΑ
ΚΟΡΙΝΘΙΑΣ

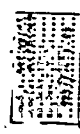

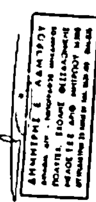



ΑΠΟΣΠΑΣΜΑ ΤΟΠΟΓΡΑΦΙΚΟΥ ΧΑΡΤΟΥ



Αριθ. 5997 (2)

Καθορισμός των ορίων του αιγιαλού και δημιουργία ζώνης παραλίας στη θέση Νήσος Αψηφία Γαλαξιδίου του Ν. Φωκίδας.

Ο ΝΟΜΑΡΧΗΣ ΦΩΚΙΔΑΣ

Έχοντας υπόψη :

1. Τις διατάξεις των άρθρων 1 μέχρι και 7 του Α.Ν. 2344/1940 «περί αιγιαλού και παραλίας», όπως τροποποιήθηκαν και συμπληρώθηκαν με τις διατάξεις : α) του άρθρου 13 του Ν.1078/1980 και β) του άρθρου 23 του Ν.1337/1983.

2. Τις διατάξεις της παραγράφου 9 του άρθρου 1 του Κεφαλαίου Β' της 0.208/181/26.4.1982 (ΦΕΚ 214/26.4. 1982 τεύχος Β') κοινής απόφασης των Υπουργών Προεδρίας Κυβερνήσεως και Οικονομικών «Αναμόρφωση Συλλογικών Οργάνων Γνωμοδοτικής και Αποφασιστικής αρμοδιότητας του Υπουργείου Οικονομικών».

3. Την από 26.6.1984 'Εκθεση της Επιτροπής καθορισμού των ορίων του αιγιαλού και παραλίας και θέσεων αμμοληψίας, που καθόρισε τα όρια του αιγιαλού και της παραλίας στην περιοχή Νήσου Αψηφίας Γαλαξιδίου και το από 24 Ιουνίου 1982 με κλίμακα 1 :500 τοπογραφικό διάγραμμα του τοπογράφου μηχανικού Δημ. Παυλίδη, που θεωρήθηκε την 11.5.1984 από τη Διεύθυνση Τεχνικών Υπηρεσιών της Νομαρχίας Φωκίδας και συνοδεύει την 'Εκθεση της προαναφερόμενης Επιτροπής.

4. Τη σύμφωνη γνώμη του Γενικού Επιτελείου Ναυτικού, που διατυπώθηκε στο Φ.187.2/409/84/7.8.1984 έγγραφό του.

5. Τις διατάξεις του άρθρου 1 της παραγράφου 1 του Ν.3200/1955 (ΦΕΚ 97/Α/1955) «περί διοικητικής αποκεντρώσεως» σε συνδιασμό με τις διατάξεις του από 28. 6.1955 Β. Δ/τος «περί εξαιρέσεως από της κατά το άρθρο 1 παράγραφος 1 του Ν. 3200/1955 αρμοδιότητος των Νομαρχών, αντικειμένων τινών αρμοδιότητος του Υπουργού Οικονομικών», του Β.Δ. 704/1970 και του άρθρου 1 παράγραφος 5 του Π.Δ. 71/25.2.1984, σχετικά με τη μεταβίβαση αρμοδιοτήτων του Υπουργού Οικονομικών στους Νομάρχες και στις περιφερειακές Αρχές διανομαρχιακού επιπέδου, αποφασίζουμε :

1. Επικυρώνουμε την από 26.6.1984, 'Εκθεση της Επιτροπής καθορισμού των ορίων του αιγιαλού και παραλίας και θέσεων αμμοληψίας, καθώς και το από 24.6.1982 τοπογραφικό διάγραμμα, που τη συνοδεύει, το οποίο συντάχτηκε από τον πτυχιούχο τοπογράφο μηχανικό, με κλίμακα 1 :500 και θεωρήθηκε την 11.5.1984 από τη Διεύθυνση Τεχνικών Υπηρεσιών της Νομαρχίας Φωκίδας, επί του οποίου η πιο πάνω Επιτροπή, με κόκκινη γραμμή καθόρισε τα όρια του αιγιαλού, στη θέση Νήσος Αψηφία Γαλαξιδίου και με κίτρινη γραμμή τα όρια της παραλίας στην ίδια θέση.

2. Η παρούσα απόφαση μαζί με την έκθεση και το διάγραμμα, που προαναφέραμε, να δημοσιευτούν στην Εφημερίδα της Κυβερνήσεως σύμφωνα με τις διατάξεις του άρθρου 13 του Ν. 1078/1983.

'Αμφισσα, 22 Αυγούστου 1984

Ο Νομάρχης

ΜΙΧΑΛΗΣ ΚΑΛΚΑΝΔΗΣ

ΕΚΘΕΣΗ

Καθορισμού οριογραμμών αιγιαλού και παραλίας της Νήσου «ΑΨΗΦΙΑ» Γαλαξιδίου.

Εν Αμφίσση τη 26.6.1984 οι υπογεγραμμένοι :

1. Μπεκρής Οδυσέας, Οικον. 'Εφορος 'Αμφισσας
2. Μελισσάρης Ευάγγελος, Πρ/νος Δ.Τ.Υ.Ν. Φωκίδας
3. Κοντογεώργος Κων/νος, Λιμενάρχης Ιτέας,

αποτελούντες την Επιτροπή που ορίζεται σύμφωνα με τις διατάξεις των άρθρων 74 του Π.Δ. 636/77 και την 5777/ 26.10.82 απόφαση του Νομάρχη Φωκίδας και λαβόντες υπ όψιν :

α) Την 1846/5.7.82 έγγραφη αίτηση του Γ.Ε.Ν. για τον καθορισμό οριογραμμών αιγιαλού και παραλίας.

β) Το από 24.6.82 τοπογραφικό διάγραμμα XII-3 του Γ.Ε.Ν. που ελέγχθηκε και θεωρήθηκε από τη Δ/νση Τεχν. Υπηρ. Ν. Φωκίδας.

γ) Τις διατάξεις του Α.Ν. 2344/40 περί αιγιαλού και παραλίας όπως συμπληρώθηκαν και τροποποιήθηκαν μεταγενέστερα.

δ) Την επί τόπου σχηματισθείσα αντίληψη της περιοχής.

ε) Το 730/187.2/166/84/18.4.84 έγγραφο του Γ.Ε.Ν. (Διεύθυνση Α2) με το οποίο υποδεικνύονται τα νέα όρια στα οποία θα πρέπει να χαραχθεί ο αιγιαλός και η παραλία.

Καθορίζουμε επί του ως άνω (β) τοπογραφικού διαγράμματος :

Ι. Το όριο αιγιαλού με συνεχή κόκκινη γραμμή

ΙΙ. Το όριο παραλίας με συνεχή κίτρινη γραμμή

Αναλυτικά :

1. Ως οριογραμμή Αιγιαλού ορίζεται η πολυγωνική 1,2,3,4,5,.....17,18,19.

2. Ως οριογραμμή παραλίας ορίζεται η πολυγωνική 1', 2',3',4',....18',19' παράλληλος και απέχουσα σταθερά απόσταση 10 μέτρων από την οριογραμμή αιγιαλού. Η δημιουργία της ζώνης παραλίας διευκολύνει την πρόσβαση προς την ακτή. Κτίσματα δεν αναφέρονται μέσα στην οριογραμμή της παραλίας, ούτε υφίσταται παλαιός αιγιαλός.

Ο καθορισμός των σημείων του αιγιαλού έγινε διά μετρήσεως των γωνιών β και των αποστάσεων S με εξάρτηση από τα σταθερά σημεία Κ και Λ (κλειστή πλήρως εξηρτημένη όδευση με αφετηρία από Λ.).

Κορυφή	Γωνία β	Απόσταση S
Κ	121,60	19,98
11	114,60	21,01
12	170,60	15,05
13	154,70	20,73
14	164,50	13,38
15	154,60	16,11
16	252,20	10,82
17	216,50	26,93
18	175,80	12,14
19	161,00	20,33
1	226,60	42,02
2	178,30	16,85
3	177,70	12,62
4	165,90	10,79
5	159,30	41,47
6	103,70	30,52
7	213,50	19,53
8	241,80	37,40
9	160,20	35,77
10	236,60	20,73
11	8,80	

'Αμφισσα 26 Ιουνίου 1984

Η ΕΠΙΤΡΟΠΗ

Ο Πρόεδρος
Οδυσ. Μπεκρής

Τα Μέλη
Κ. Κοντογεώργος
Ευάγγελος Μελισσάρης

Αμφισσα 27-6-1984

Το παρόν τοπογραφικό διάγραμμα συνοδεύει την από 26-6-84 έκθεση της επιτροπής καθορισμού οριογραμμών αιγιαλού και παραλίας

Στην ζώνη της παραλίας δεν υπάρχουν κτίσματα.

Η επιτροπή

1. Ο πρόεδρος
Οδυσσέας Μακρής

2. Τα μέλη
α) Γεώργιος Κοτρογιάννης Αμφίσσης
β) Ευάγγελος Μεγαλώνης Τμήμα Δ.Τ.Υ. Ν. Φωκίδος

ΑΠΟΣΠΑΣΜΑ ΦΧ "ΙΤΕΑ"
ΚΛΙΜΑΞ 1:50000

ΙΤΕΑ

ΠΡΟΣ ΑΜΦΙΣΣΑ

ΠΡΟΣ ΑΡΑΧΩΒΑ

ΠΡΟΣ ΑΝΤΙΚΥΡΑ

ΓΑΛΑΞΙΔΙΟΝ

ΟΡΜΟΣ ΓΑΛΑΞΙΔΙΟΥ

Ν. ΑΠΙΔΙΑ

ΧΕΡΣΑ ΕΚΤΑΣΗ

ΑΝΤΠΑΛΑΙΑ

ΑΓΡΙΕΛΙΑ

ΠΑΛΑΙΟ ΟΙΚΗΜΑ ΦΑΡΟΦΥΛΑΚΑ

ΦΑΡΟΣ

Εγκρίνεται για την ακρίβεια της αποτύπωσης
Αμφισσα 11-5-84
Ο Ελέγξας
Γιάννης Μακρογιάννης

ΘΕΩΡΗΘΗΚΕ
Αμφισσα 11-5-84
Ο Τμήμα Δ.Τ.Υ. Ν. Φωκίδος
Ευάγγελος Μεγαλώνης
Πολ. Μηχ. με 5ο β.

ΧΙΙ-32
24-6-83
1:500

ΤΟΠΟΓΡΑΦΟΣ ΜΗΧ.
ΑΘΗ. ΠΑΤΑΙΑΝ

ΑΠΑΛΛΟΤΡΙΩΣΗ ΕΚΤΑΣΕΩΣ
ΠΡΟΣ ΔΗΜΙΟΥΡΓΙΑ ΖΩΝΗΣ
ΑΣΦΑΛΕΙΑΣ ΦΑΡΟΥ "ΑΠΙΔΙΑ"

ΤΟΠΟΓΡΑΦΙΚΟ ΔΙΑΓΡΑΜΜΑ

ΚΟΙΝΟ

ΤΟΠΟΓΡΑΦΟΣ ΜΗΧΑΝ.
ΑΘΗ. ΠΑΤΑΙΑΝ

ΕΠΑΣ. Σ ΣΟΦΟΚΛΗΣ

ΕΠΑΣ. Π. ΜΑΡΤΥΡΗΣ

ΑΝΘΥΠΟΣ. ΚΟΥΖΑΣ

ΠΟΛΕΟΔΟΜΙΑ

ΑΠΟΦΑΣΕΙΣ

(3)

Τροποποίηση του σχεδίου πόλης Ακράτας στο Ο.Τ. 7 και στη θέση της ιδιοκτησίας Κανελλακόπουλου.

Ο ΝΟΜΑΡΧΗΣ ΑΧΑΪΑΣ

Έχοντας υπόψη :

1. Τις δ/ξεις του Ν. 3200/55 «περί διοικητικής αποκεντρώσεως και τις ίδιες του από 28.6.55 Β.Δ. «περί εξαιρέσεως από της αρμοδιότητος των Νομαρχών μερικών αντικειμένων αρμοδιοτήτων του Υπουργού Δημ. Έργων».

2. Τις δ/ξεις του Ν.Δ. 532/70 «περί συμπληρώσεως των δ/ξεων περί διοικητικής αποκεντρώσεως».

3. Τις δ/ξεις του Β.Δ. 712/70 και εκείνες του Β.Δ. 677/1971 περί τροποποιήσεως και συμπληρώσεως του Β.Δ. 712/1970.

4. Το Ν. 1032/80 «περί συστάσεως του Υπουργείου Χ.Ο.Π.».

5. Το Ν. 1232/82 «περί επαναφοράς σε ισχύ, τροποποίηση και συμπλήρωση των διατάξεων του Ν.Δ. 4352/64 και άλλες δ/ξεις».

6. Τις 13905/721/24.6.82 και 24712/1248/21.6.82 κοινές αποφάσεις των Υπουργών Προεδρίας και Χ.Ο.Π.

7. Τις δ/ξεις του Ν.Δ. του από 17.7.1923 «περί σχεδίων πόλεων» καθώς και τις ίδιες των άρθρων 18,19,20,21 και το 22 του Δ/τος της 3.4.29 περί Γ.Ο.Κ.

8. Την 41/83 απόφαση του Κοινοτικού Συμ. Ακράτας σχετικά με το θέμα ως και την από 6.10.1983 βεβαίωση του Προέδρου της Κοινότητας Ακράτας ότι κατά της προαναφερομένης Απόφασης ουδεμία ένσταση υποβλήθηκε.

9. Το Χ 4386/84 έγγραφο του Προϊσταμένου της Πολ/μίας στο Σ.Χ.Ο.Π.Ν.Α.

10. Τη γνωμοδότηση του Σ.Χ.Ο.Π.Ν.Α που διατυπώθηκε στο 5/19.4.84 θέμα 4ο απόσπασμα πρακτικών, αποφασίζουμε :

Τροποποιούμε το σχέδιο πόλης Ακράτας στο Ο.Τ. 7, στη θέση της ιδιοκτησίας Κων. Κανελλακόπουλου και μετατοπίζουμε την ισχύουσα οικοδομική γραμμή, θεσπίζοντας συγχρόνως πρασιά, στη θέση που φαίνεται με πράσινη και κόκκινη γραμμή, στο σχέδιο που συνέταξε και υπογράφει ο Αρχ/κτων Μηχ/κός Παν. Μελής, και θεωρήθηκε αρμόδια από την Κοιν. Ακράτας, το Γρ. Μηχ/κού Αιγιαλείας και Καλαβρύτων ως και το Σ.Χ.Ο.Π.Ν.Α.

Πάτρα, 4 Ιουνίου 1984

Ο Νομάρχης
ΕΥΡ. ΚΑΦΑΝΤΑΡΗΣ

[illegible] ΤΡΟΠΟΠΟΙΗΣΗ ΕΓΚ. ΣΧ[illegible] ΠΟΛΕΩΣ

[illegible] ΟΙΚΟΠΕΔΟΥ ΑΒΓΔΑ
[illegible] ΚΑΝΕΛΛΑΚΟΠΟΥΛΟΥ [illegible]
ΤΗΝ ΤΡΟΠΟΠΟΙΗΣΗ ΤΗΣ Ο.Τ. 710+711 ΣΤΟ Ο.Τ. [illegible]
[illegible] ΕΙΣ ΤΗΝ ΠΛΑΤΕΙΑ ΕΛΕΥΘΕΡΙΑΣ ΑΚΡΑΤΑΣ

Συμφωνεί και τη αποφ. 41/83 [illegible] του δημοτικού συμβουλίου Ακρατας
Ακρατα 24-11-83
Ο Πρόεδρος

α/α	ΙΔΙΟΚΤΗΣΙΕΣ	ΟΝΟΜΑ	ΕΜΒΑΔΟΝ
1	ΑΒΓΔΑ	ΚΑΝΕΛΛΑΚΟΠΟΥΛΟΣ [illegible]	92.75 M²
2	ΚΑΜΝΞΟΘΙ	ΑΘΑΝΑ[illegible] ΑΝΔΡ[illegible]	161.05
3	ΠΡΜΝΞΟΠ	ΚΑΝΡΟ[illegible] ΔΗΜΗΤΡΑΣ [illegible]	55.70
4	ΖΗΘΓΔΕΖ	ΚΛΗΡΟ[illegible] ΑΡΓΥΡ[illegible]	126.50
5	ΑΒΛΠΟΖΗΑ	ΚΟ[illegible]ΟΤΙΚΟ	15.00

ΑΡΤΙΟΤΗΤΑ

ΚΑΤΑ ΚΑΝΟΝΑ ΝΔ [illegible]9-6-73
ΚΕΝΤΡΙΚΟ ΤΜΗΜΑ
ΠΡΟΣΩΠΟ 10
ΒΑΘΟΣ 15
ΕΜΒΑΔΟΝ 200

ΚΑΤΑ ΠΑΡΕΚΚΛΙΣΗ
ΠΡΟΣΩΠΟ 6.00
ΒΑΘΟΣ 10.00
ΕΜΒΑΔΟ 100.00

ΥΨΟΣ ΔΙΚΤΥΑ [illegible]
ΦΕΚ 164 Δ/1-9[illegible]
ΣΥΝΤ. ΔΟΜ.: ΔΙ. 26[illegible]9
ΦΕΚ 105Δ 20-2[illegible]
ΑΚΡΑΤΑ 21 11 83
Ο ΜΗΧΑΝΙΚΟΣ

ΑΠΟΣΠΑΣΜΑ ΕΚ ΤΟΥ ΕΓΚΕΚΡ. ΣΧΕΔΙΟΥ ΠΟΛΕΩΣ ΑΚΡΑΤΑΣ

ΠΛΑΤΕΙΑ ΕΛΕΥΘΕΡΙΑΣ

ΟΔΟΣ 24ης ΜΑΡΤΙΟΥ

ΟΤ 7 — ΟΤ 7α — ΟΤ 6 — ΟΤ 6α

ΚΛ 1:200

ΥΠΟΜΝΗΜΑ
ΤΡΟΠΟΠΟΙΗΣΗ ΟΓ από 710 - 711 σε Χ-Ψ
Διάταγμα εγκ. ρυμοτ. σχεδίου Ακρατας 12.9.1929

ΟΔΟΣ 24ης ΜΑΡΤΙΟΥ
ΠΛ. ΕΛΕΥΘΕΡΙΑΣ